


WOHNBAU SÜD
S 006 - Variante B
 GRUNDRISS EG
 WOHNNUTZFLÄCHE LOGGIEN-/ FREIFLÄCHE
 GESAMT 64,38 M² 140,01 M²

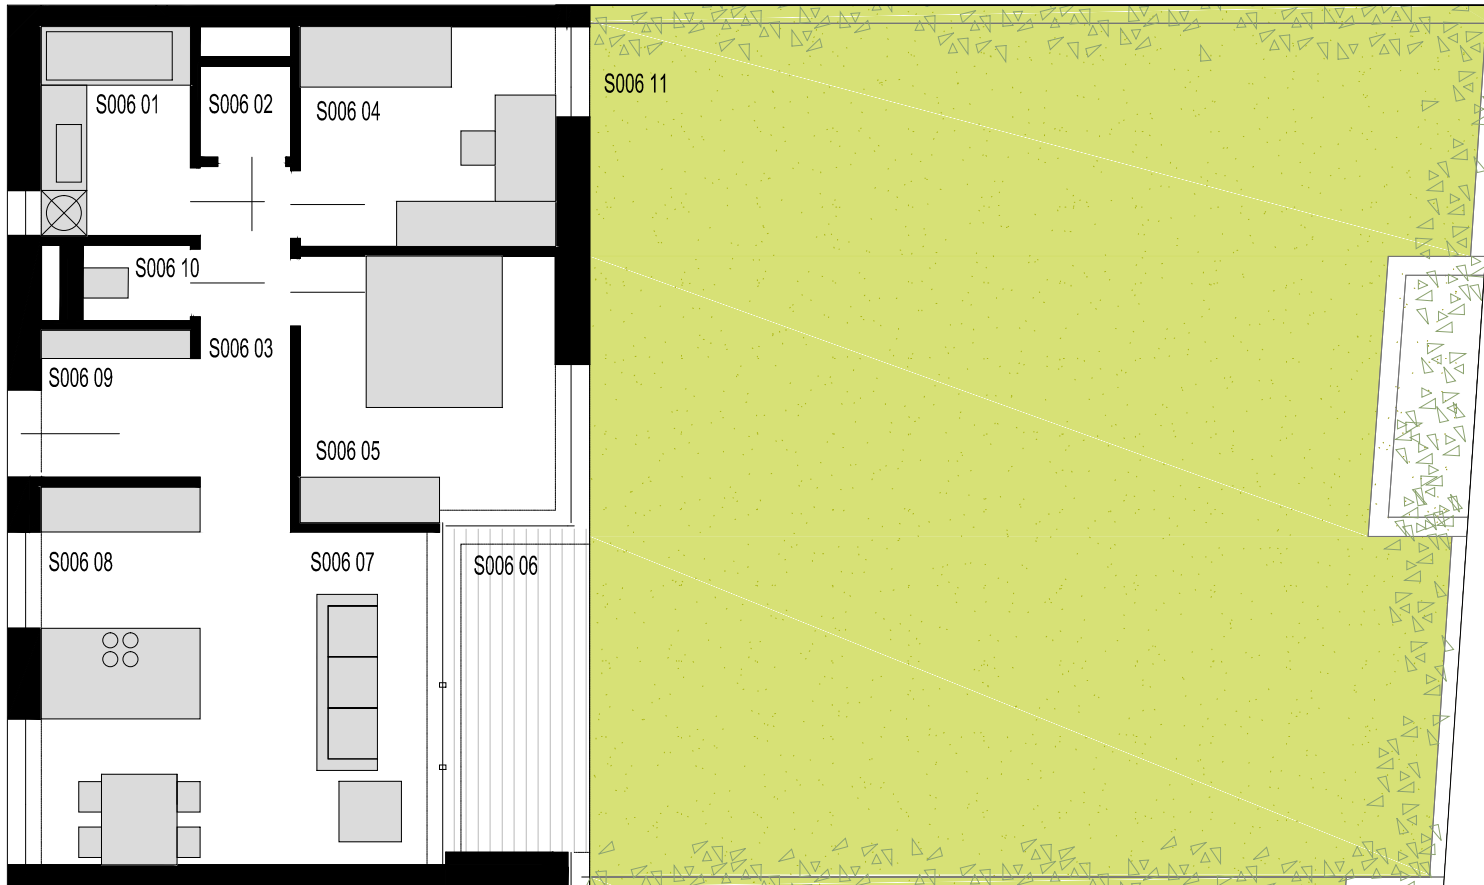

IS006 01 BAD 5,38 m ²	IS006 07 WOHNZIMMER 13,80 m ²
IS006 02 AR 1,39 m ²	IS006 08 KÜCHE 10,42 m ²
IS006 03 GANG 5,80 m ²	IS006 09 DIELE 4,04 m ²
IS006 04 ZIMMER 9,88 m ²	IS006 10 WC 1,43 m ²
IS006 05 ZIMMER 12,24 m ²	IS006 11 PRIVATGARTEN 131,89 m ²
IS006 06 LOGGIA 8,12 m ²	

DER INHALT DIESES BLATTES IST UNSER GEISTIGES EIGENTUM UND URHEBERRECHTLICH GESCHÜTZT. DAS KOPIEREN UND WEITERARBEITEN, INSBESONDERE DIE WEITERGABE VON TEILEN ODER INHALTEN DIESES PLANES AN DRITTE, UNTERLIEGT DER AUSDRÜCKLICHEN GENEHMIGUNG VON HENTL ARCHITECTEN. EINE DERARTIGE GENEHMIGUNG BEDARF DER SCHRIFTFORM.